

- Electricité**
- Prise de Courant 10/16A
 - Prise de Courant 4x32A + N + T
 - Prise RJ45
 - Interrupteur Simple
 - Interrupteur Va & Vent
 - Bouton Poussoir
 - Détecteur de Présence
 - Horloge
 - MALT
 - Alimentation
 - Bloc de Sécurité
 - Déclencheur Manuel
 - Convecteur 1000 W
 - Luminaire Type A
 - Luminaire Type B
 - Luminaire Type C Position Horizontal
 - Luminaire Type C Position Vertical
 - Luminaire Type D
 - Luminaire Type E
 - Luminaire Type F




Lot n° 06 : Electricité

AERIUS
Electricité
Région Bretagne

PRO
12/07/2022 M&J le 31/08/2022
Indice 0
22-012 LRM

99 rue Jean-Noël Jégo - 56600 Lanester

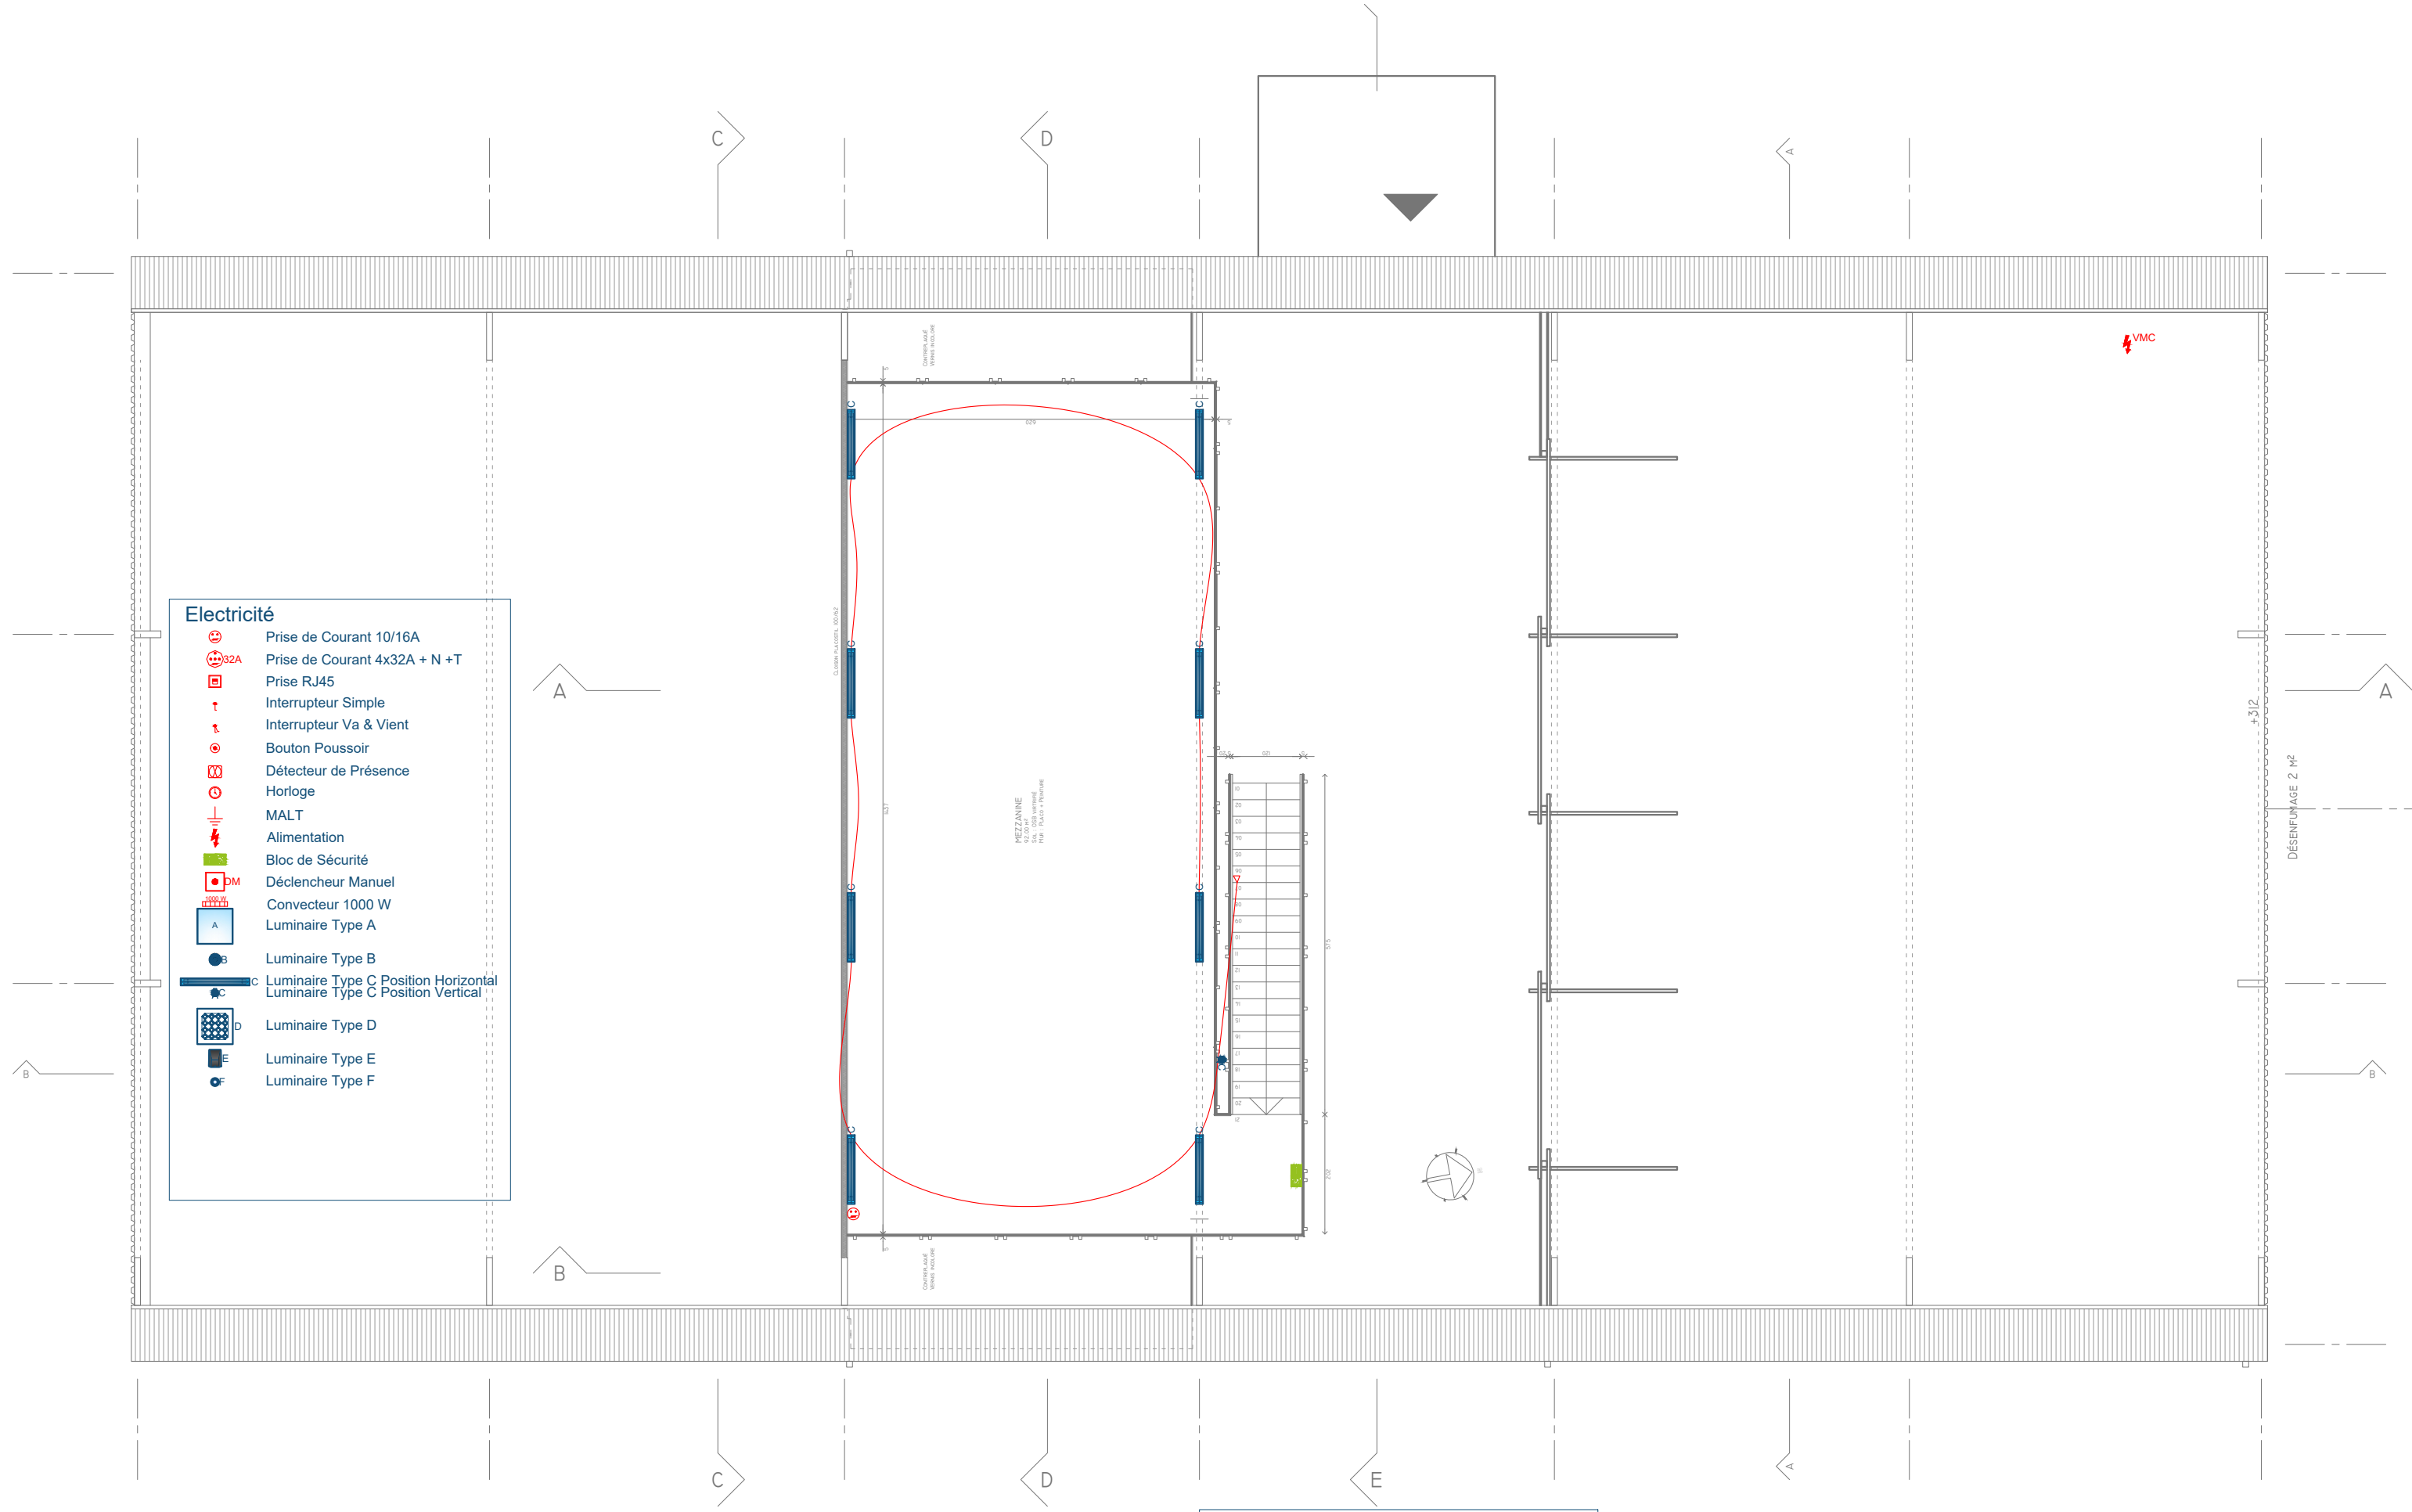

- Electricité**
- Prise de Courant 10/16A
 - Prise de Courant 4x32A + N + T
 - Prise RJ45
 - Interrupteur Simple
 - Interrupteur Va & Vient
 - Bouton Poussoir
 - Détecteur de Présence
 - Horloge
 - MALT
 - Alimentation
 - Bloc de Sécurité
 - Déclencheur Manuel
 - Convecteur 1000 W
 - Luminaire Type A
 - Luminaire Type B
 - Luminaire Type C Position Horizontal
 - Luminaire Type C Position Vertical
 - Luminaire Type D
 - Luminaire Type E
 - Luminaire Type F

Lot n° 06 : Electricité

PRO
 12/07/2022 M&J le 31/08/2022
 Indice 0
 22-012 LRM

99 rue Jean-Noël Jégo - 56600 Lanester