




CVC	
	VMC Simple Flux
	Extraction Cuisine
	Grille de Transfert Chauffage
	Eau Froide
	Eau Chaud Sanitaire
	Eau Usée
	Aérateur à Membrane

Lot n° 07 : CVC
 Plomberie - Sanitaire
 Chauffage - Ventilation PRO
 12/07/2022 M.G.J le 31/08/2022
 99 rue Jean-Noël Jégo - 56600 Lanester
 Indice 0
 22-012 LRM

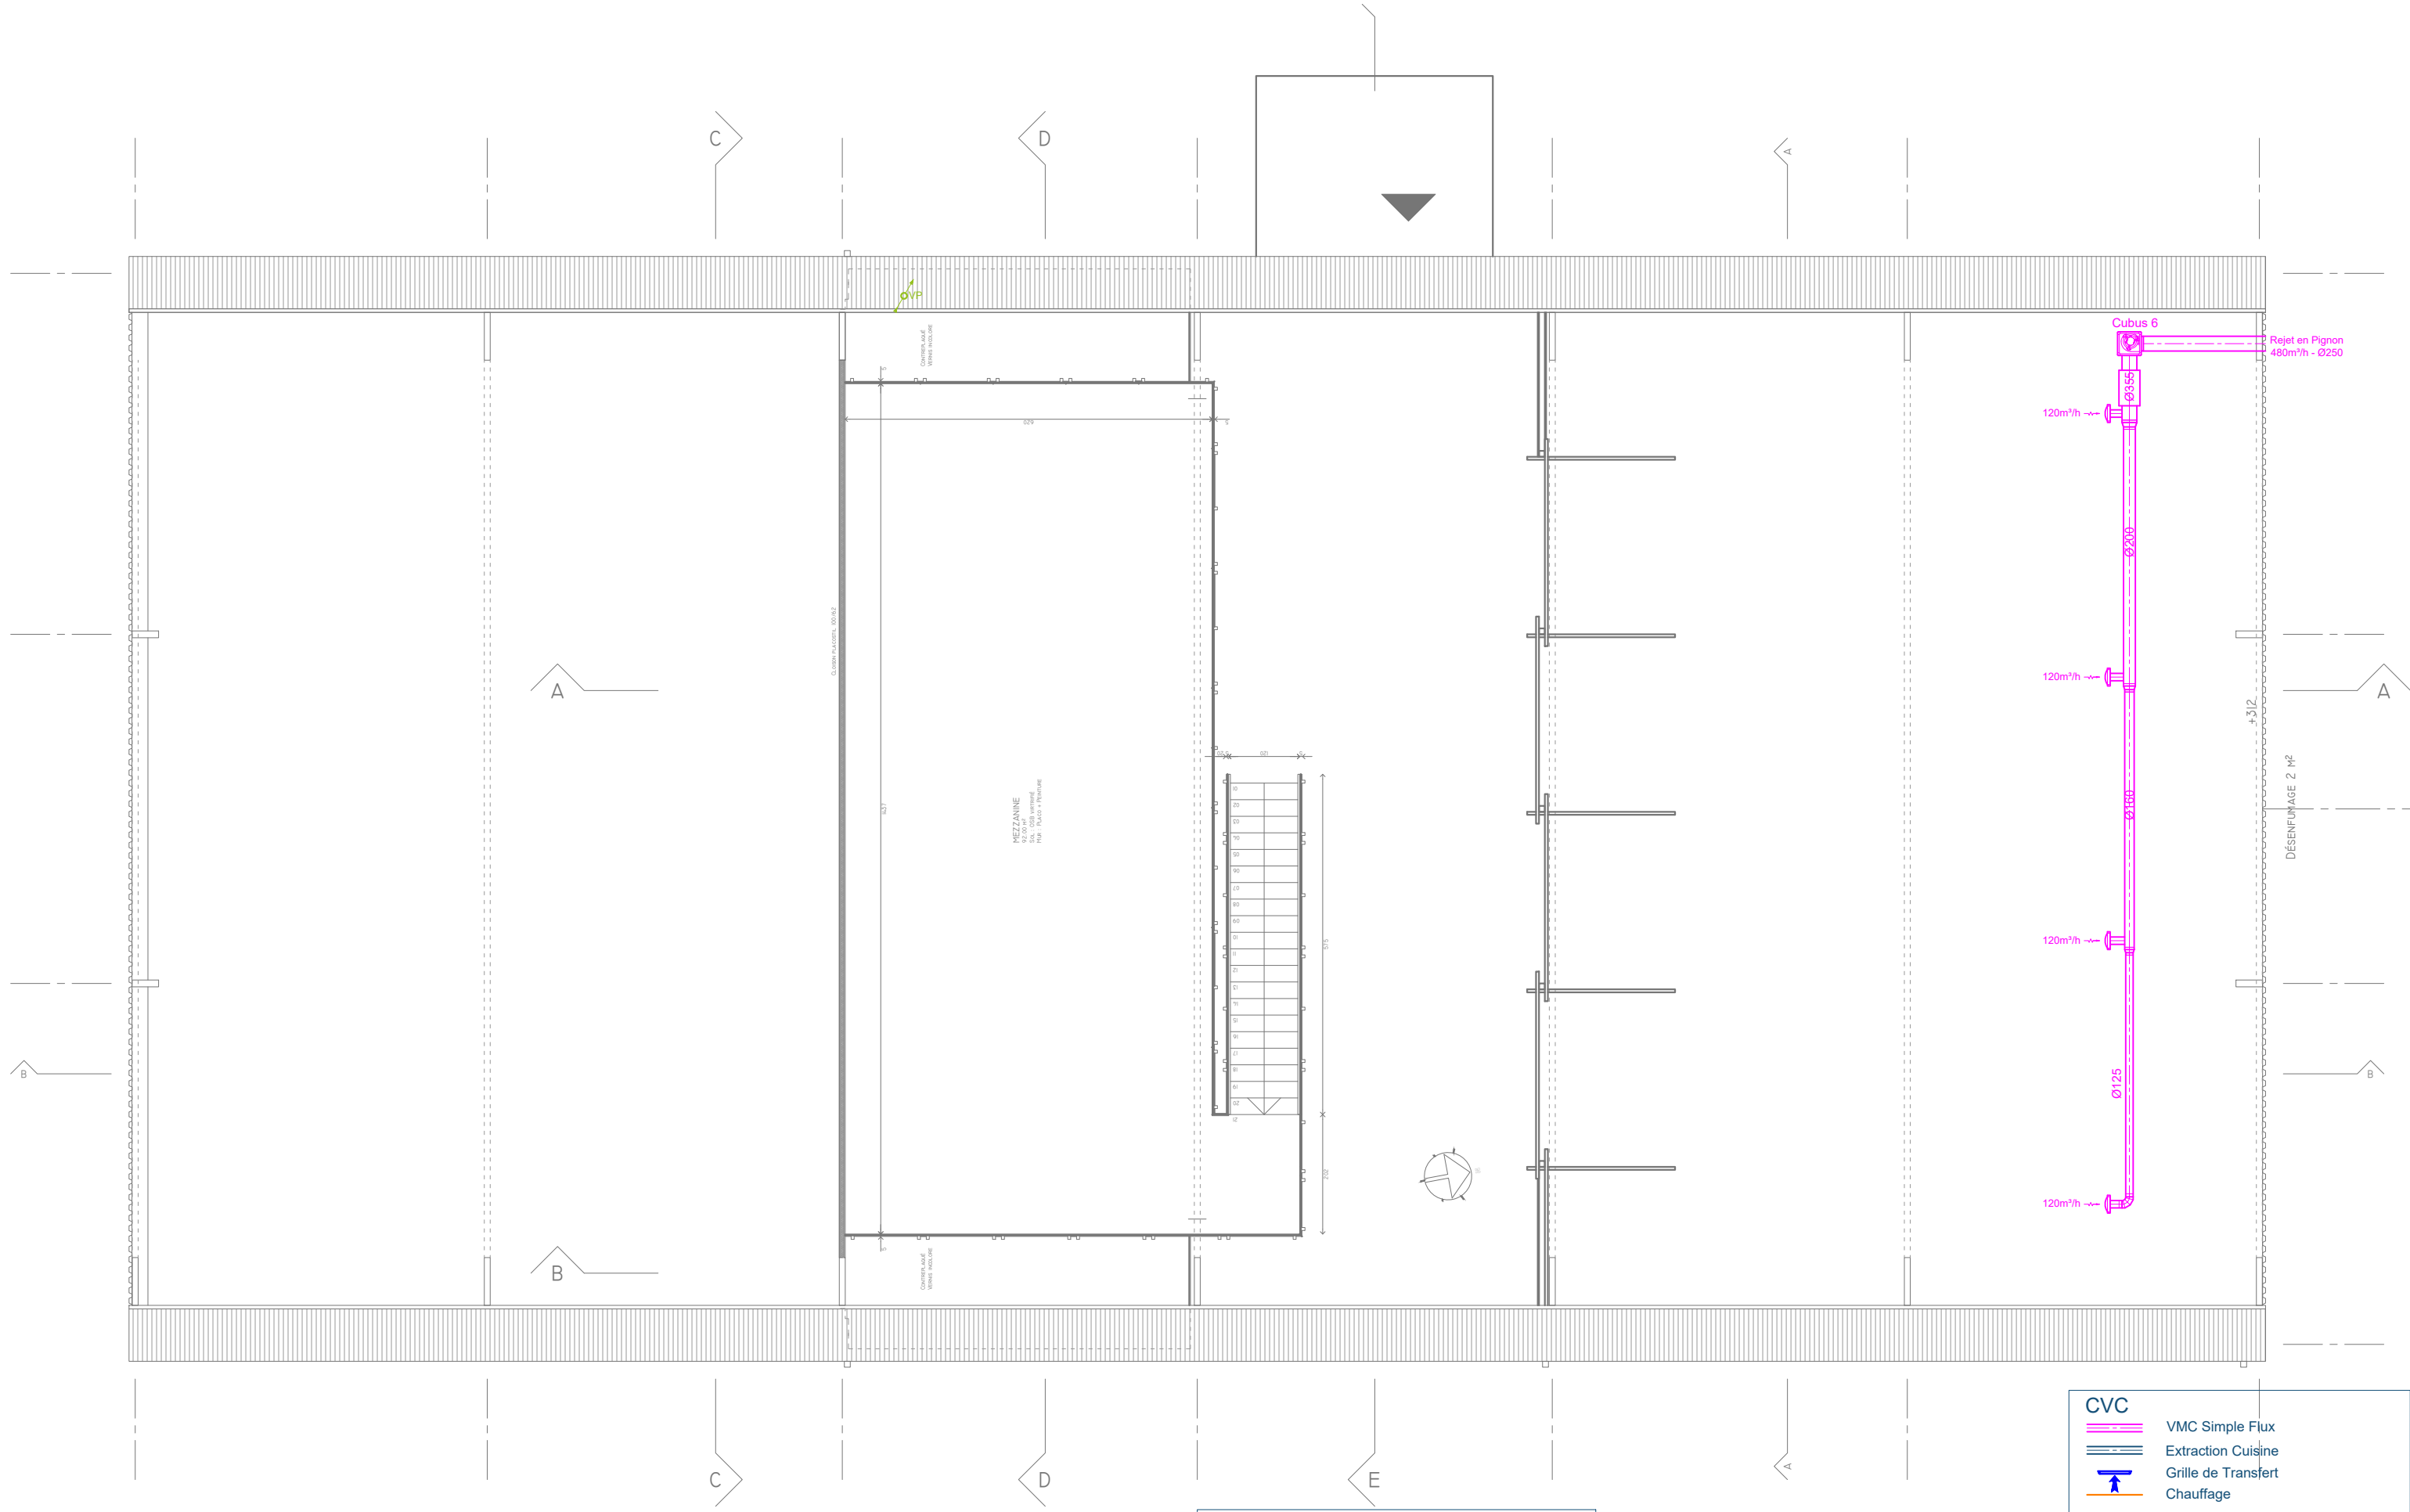

CVC	
	VMC Simple Flux
	Extraction Cuisine
	Grille de Transfert
	Chauffage
	Eau Froide
	Eau Chaude Sanitaire
	Eau Usée
	Aérateur à Membrane

Lot n° 07 : CVC
 Plomberie - Sanitaire
 Chauffage - Ventilation PRO
 12/07/2022 M.G.J le 31/08/2022
 Indice 0
 99 rue Jean-Noël Jégo - 56600 Lanester 22-012 LRM

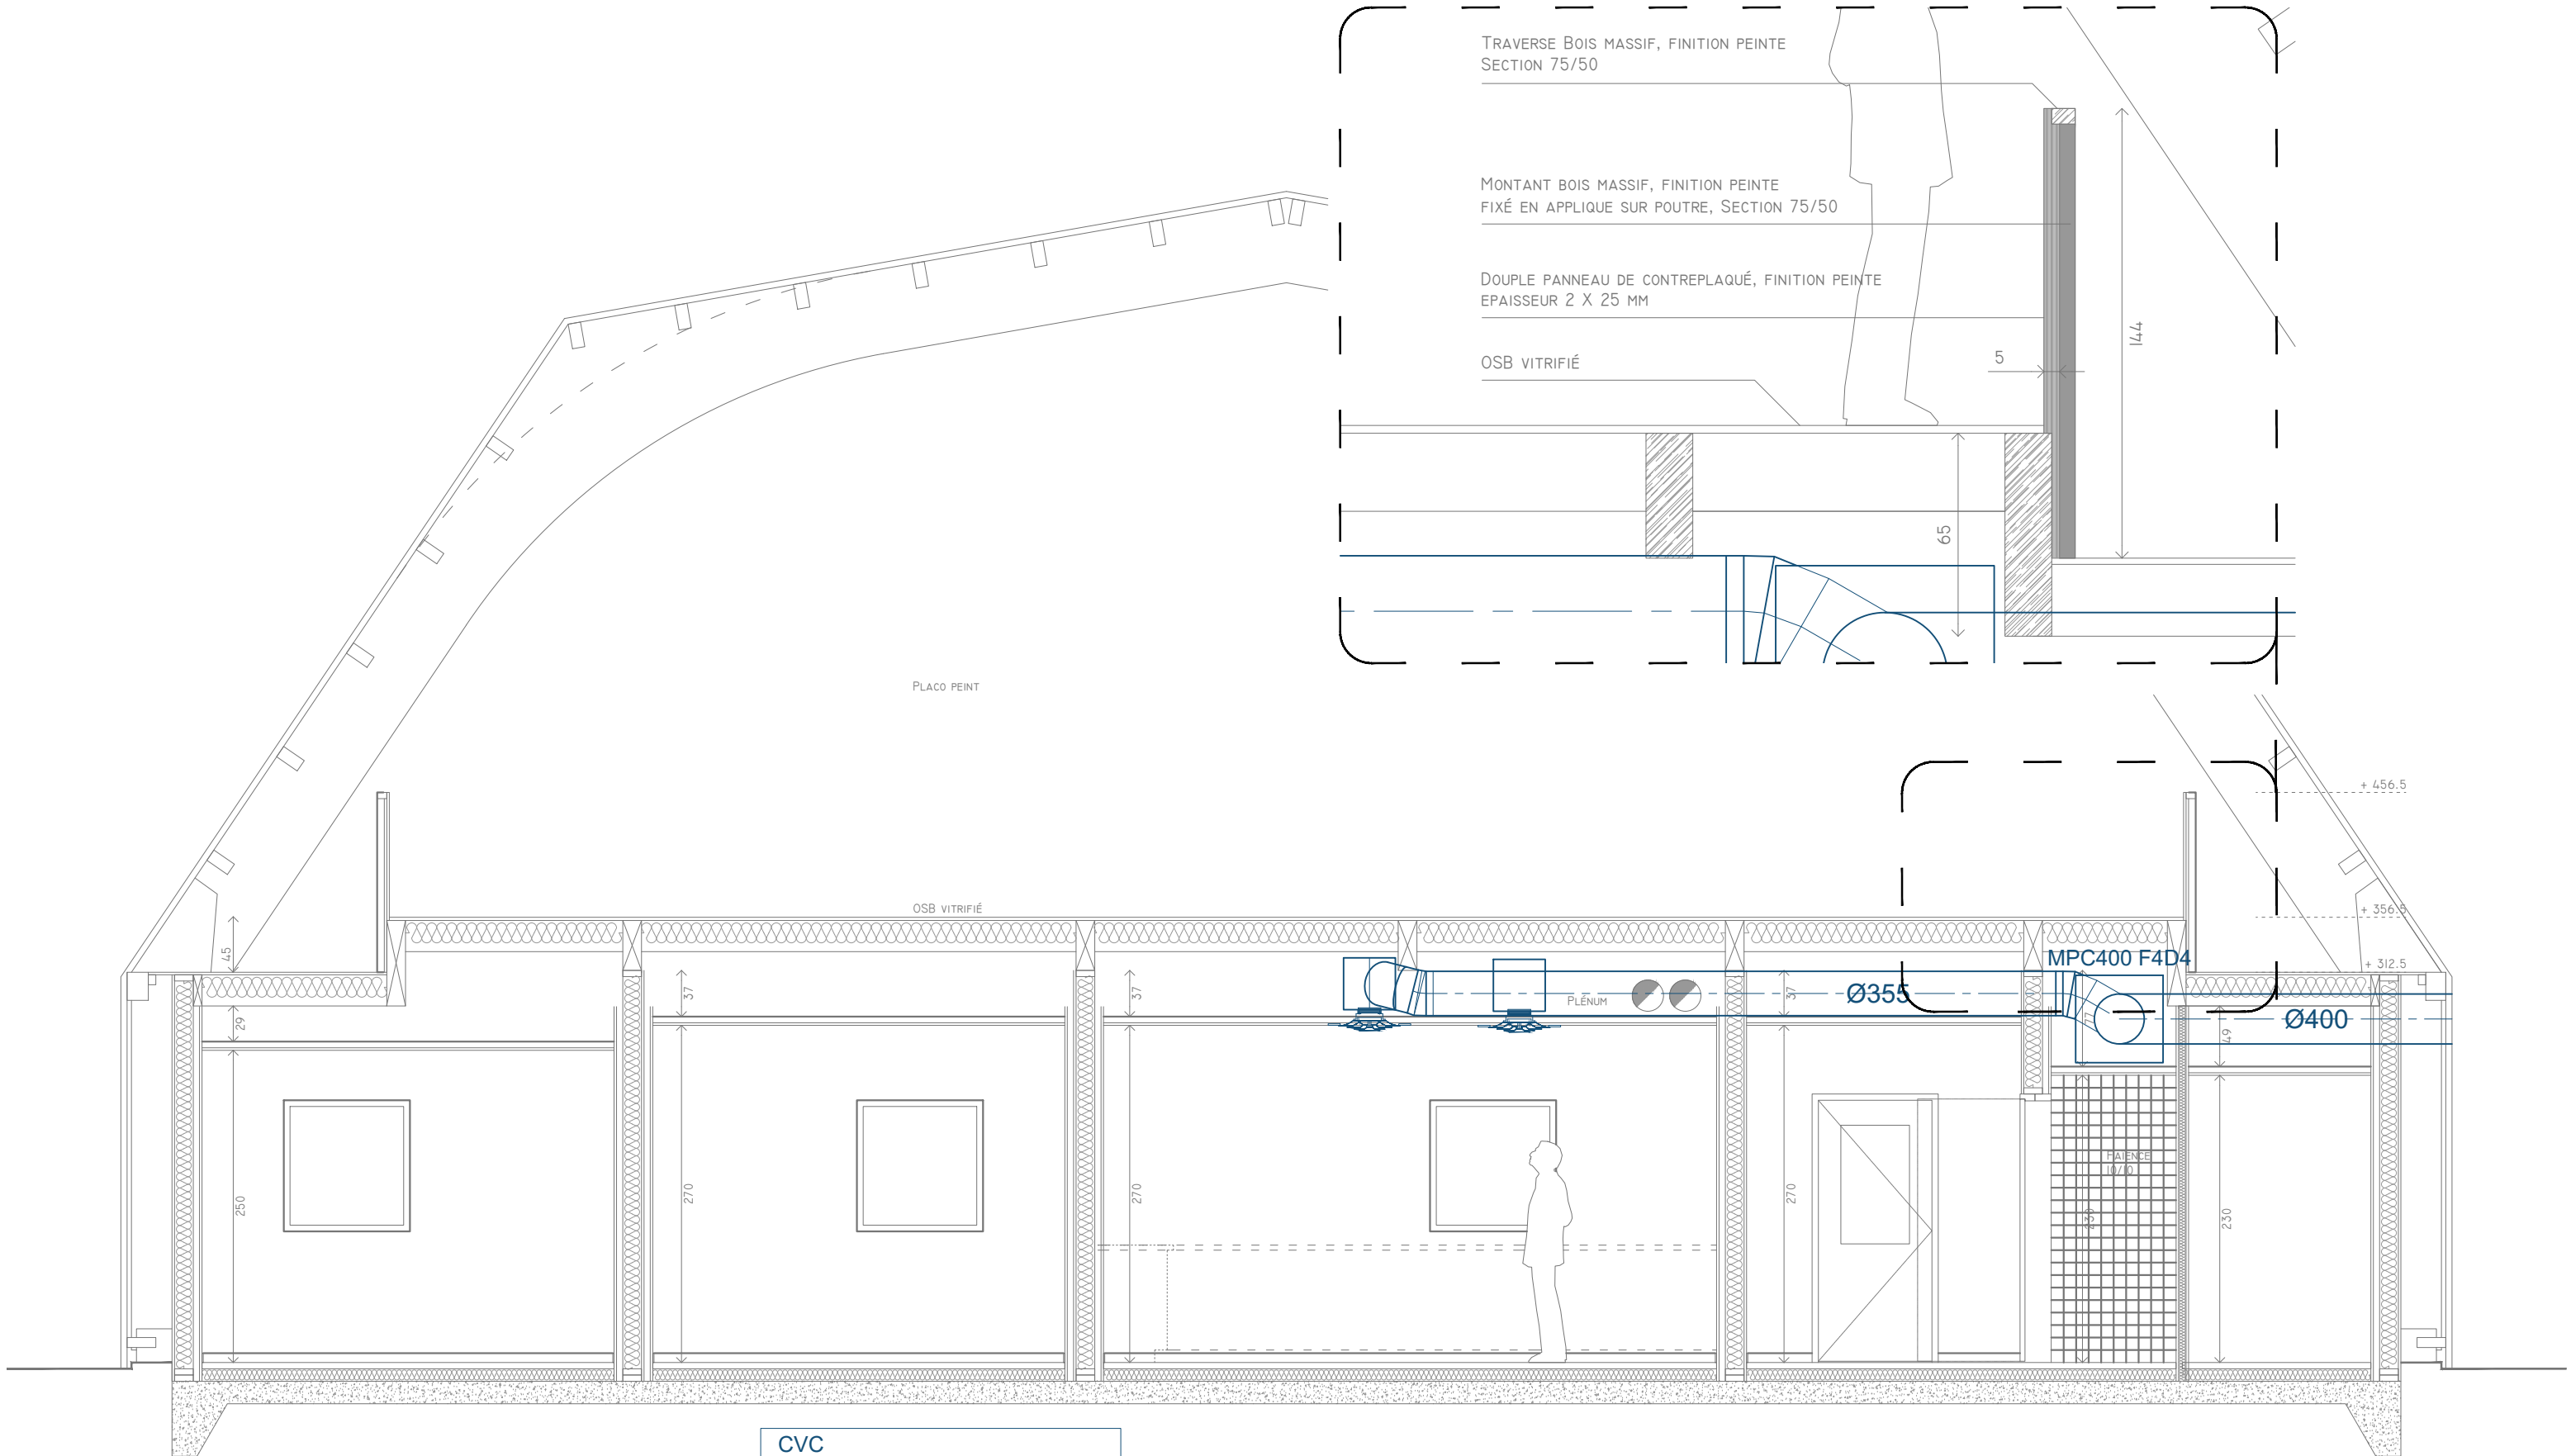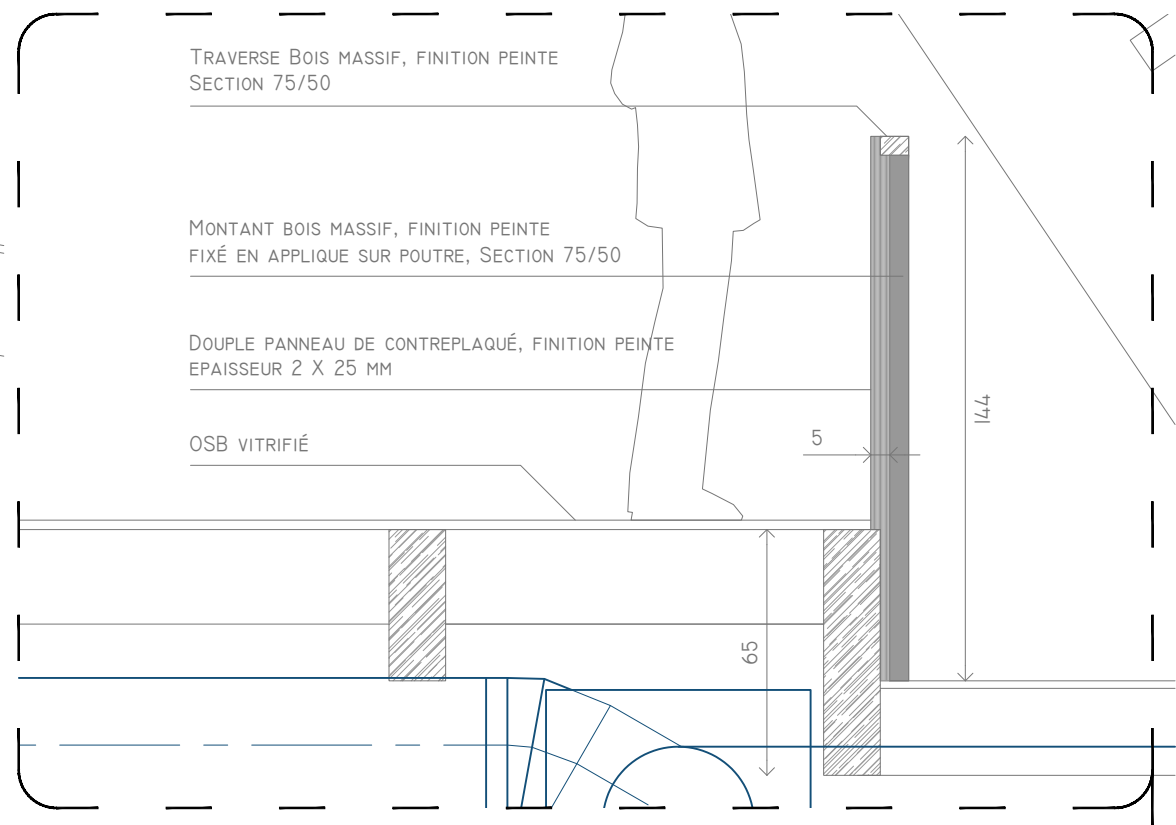

CVC

	VMC Simple Flux
	Extraction Cuisine
	Grille de Transfert
	Chauffage
	Eau Froide
	Eau Chaude Sanitaire
	Eau Usée
	Aérateur à Membrane

Lot n° 07 : CVC
Plomberie - Sanitaire
Chauffage - Ventilation PRO

12/07/2022 M.G.J le 31/08/2022
Indice 0
22-012 LRM

AERIUS
Plomberie - Sanitaire - Chauffage - Ventilation PRO

99 rue Jean-Noël Jégo - 56600 Lanester